資料　２２

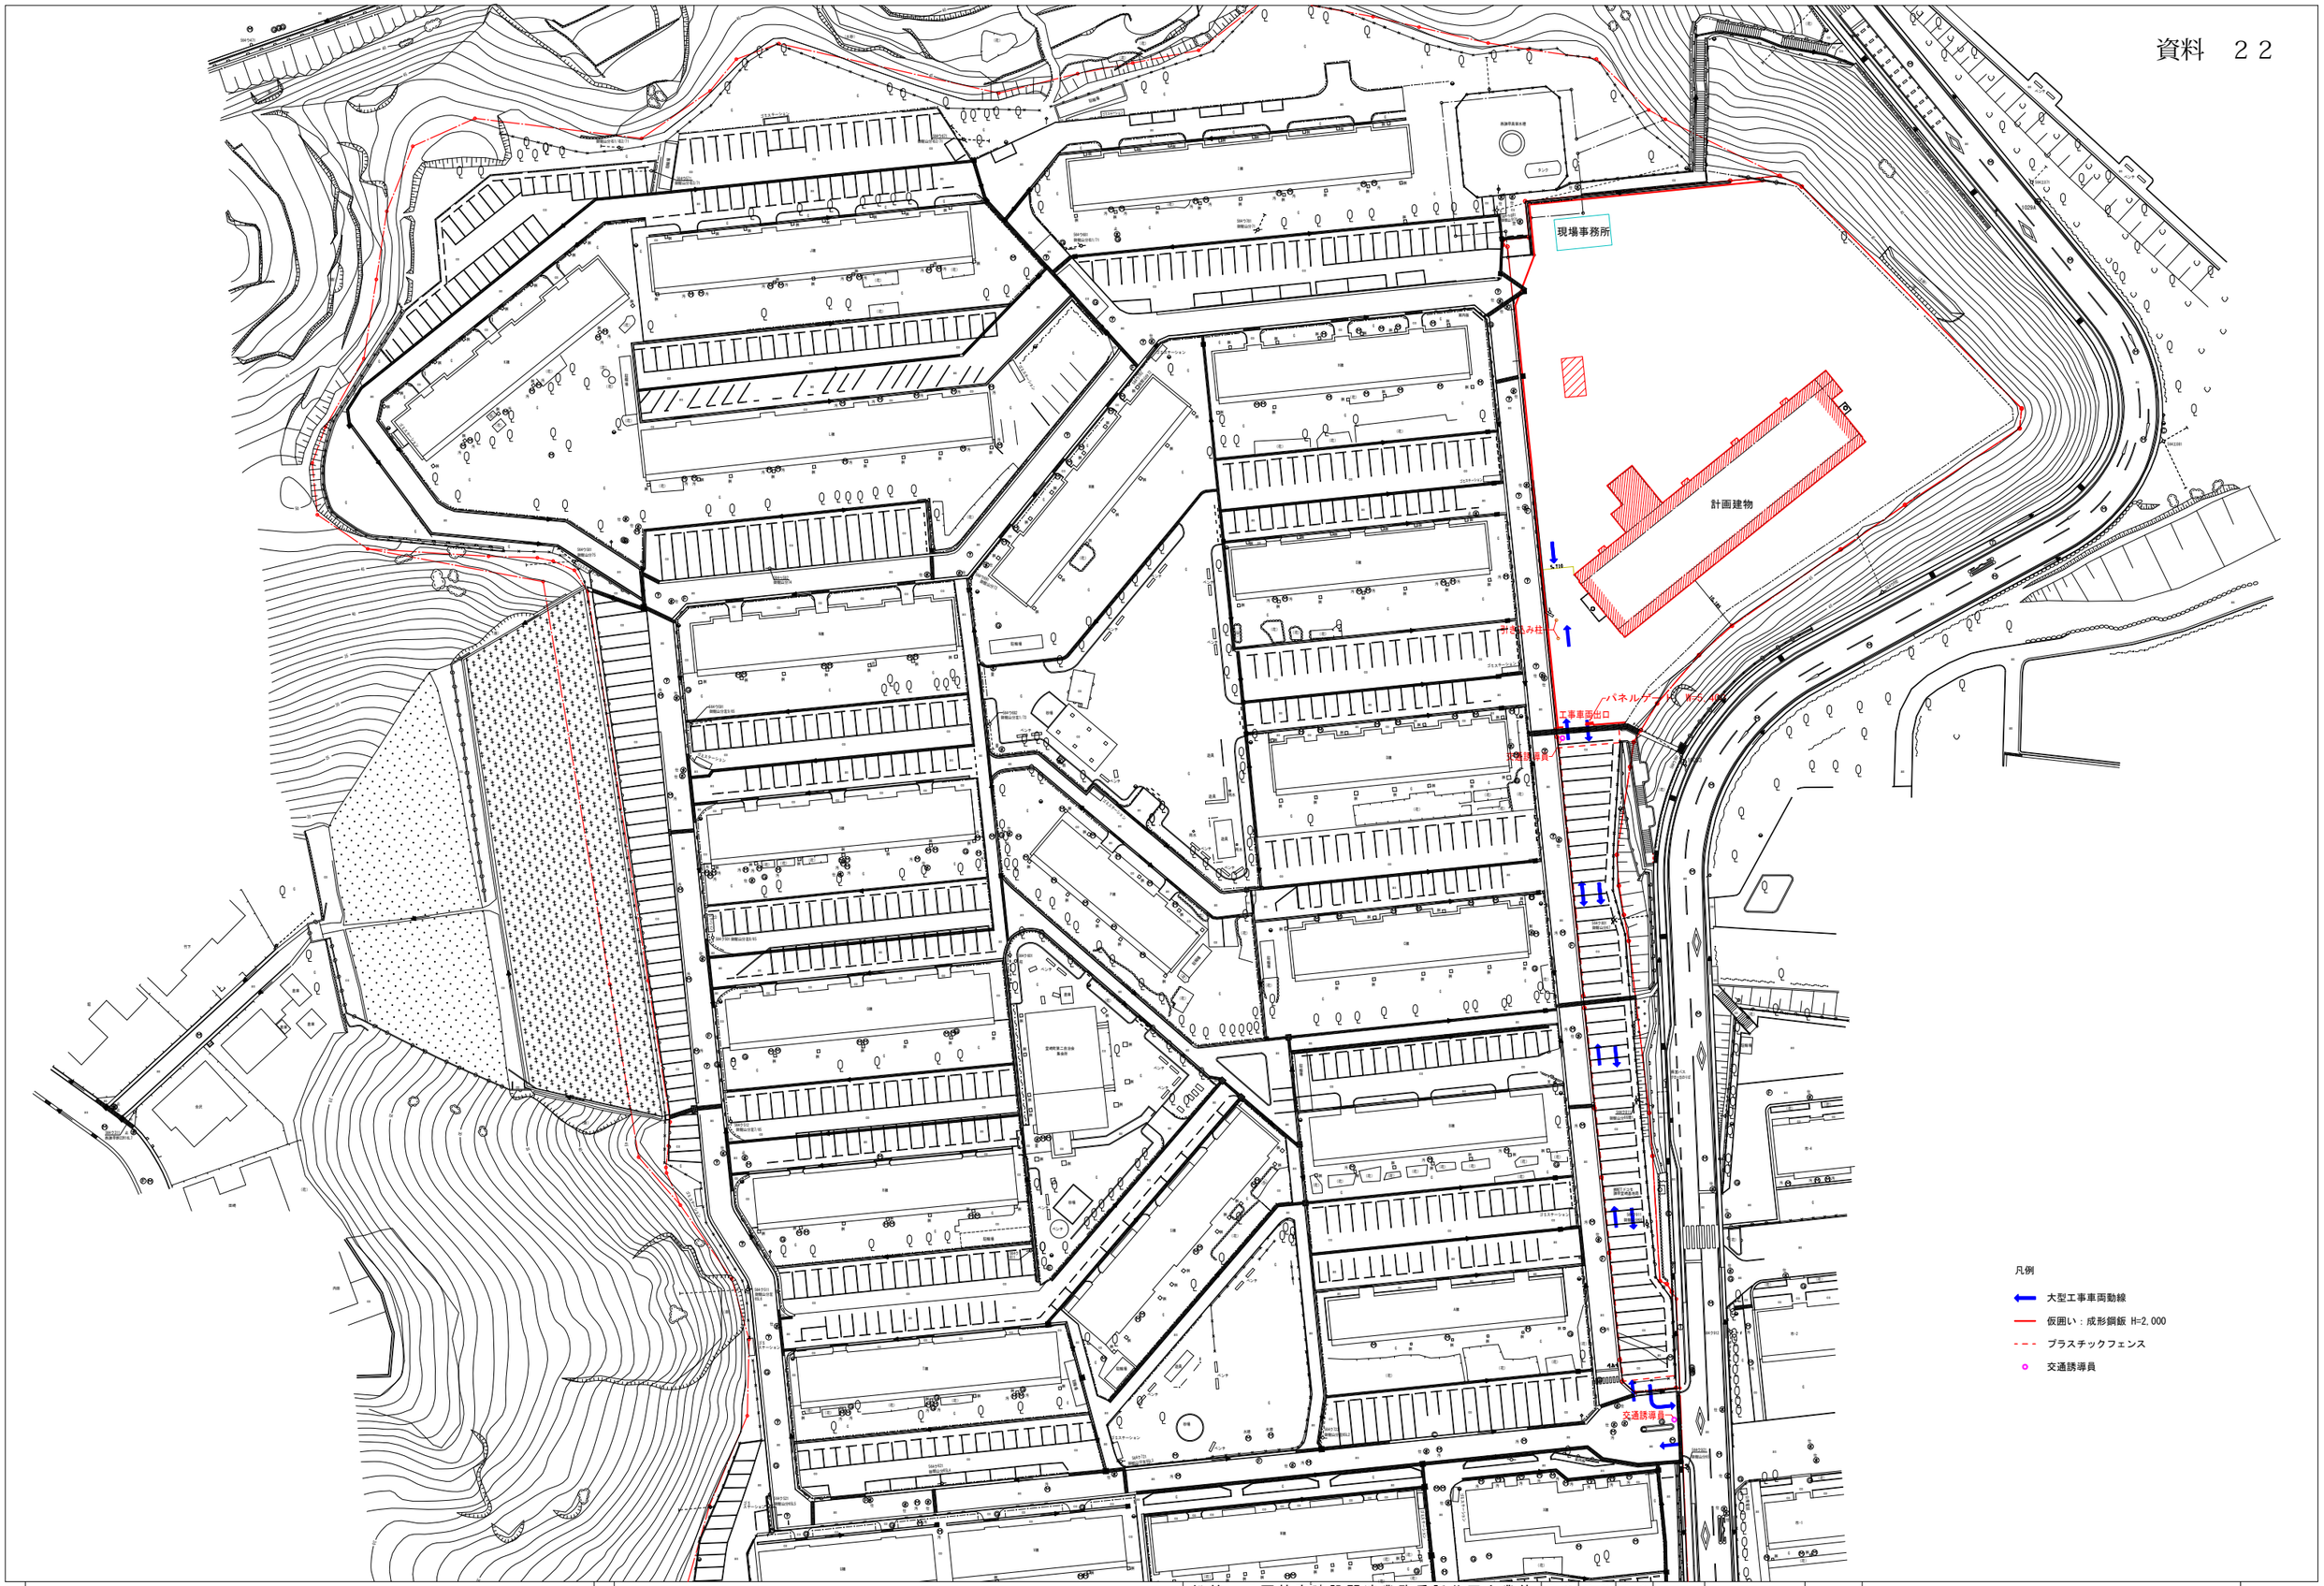

備考		補正	松林・日匠特定建設関連業務委託共同企業体 建設大臣登録番号　一級建築士　第１７６１５５号　松林　修 長崎市脇町５番１１号 電話　０９５－８２０－５１１６(代)	審査	設計	担当	製作年月日	2024.11	工事名	西諫早団地建替棟１期建築工事	A ―― 104
							SCALE	(A1)1:500 (A3)1:1,000	図名	仮設計画図（参考図）	