

3・2・110号 滑石町線 L=約1,800m、W=30m、4車線、地表式

L=約1,380m W=30m、4車線

半径800 L=18.00
No. 33+17.600

半径1000x600 L=23.98
No. 40+16.890

市道滑石町線
市道在道清町線




DL=50.00

摺付け図	3.000%							
幅								

縦断図. 1

V = 1:100
H = 1:500

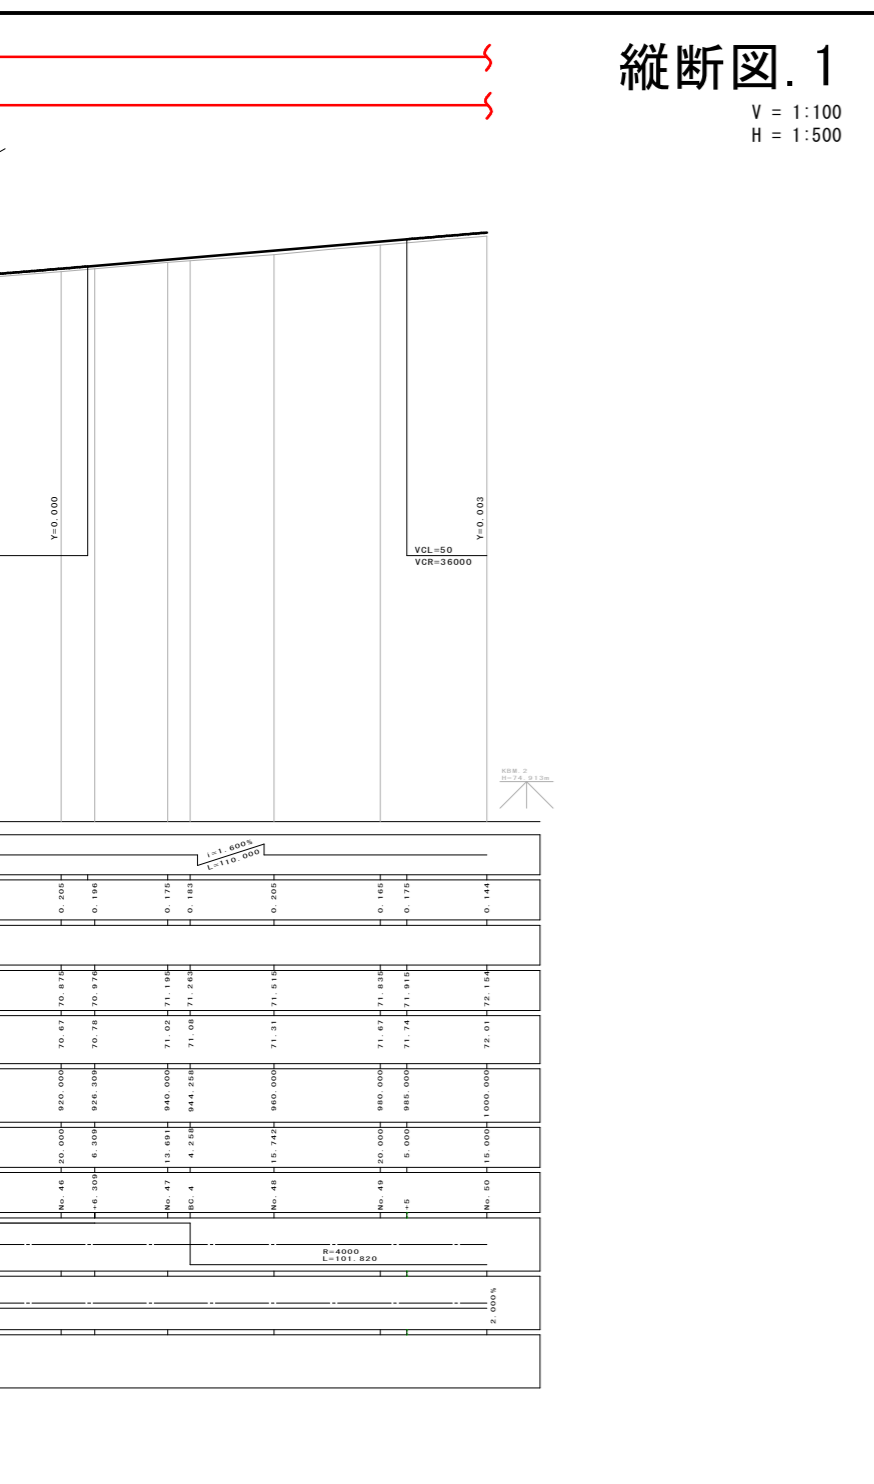

2-1 (No. 27~No. 50)

施工年度	令和 年度 第 号
事業名	滑石町線 (大神西工区)
施行箇所	長崎 滑石2丁目 町 地内 滑石4丁目
図面種類	縦断図. 1 縮尺 V=1:100 H=1:500
図面番号	業の内 第 号
長 崎 県	