



3・2・110号 滑石町線 L=約1,800m、W=30m、4車線、地表式

L=約1,380m W=30m、4車線

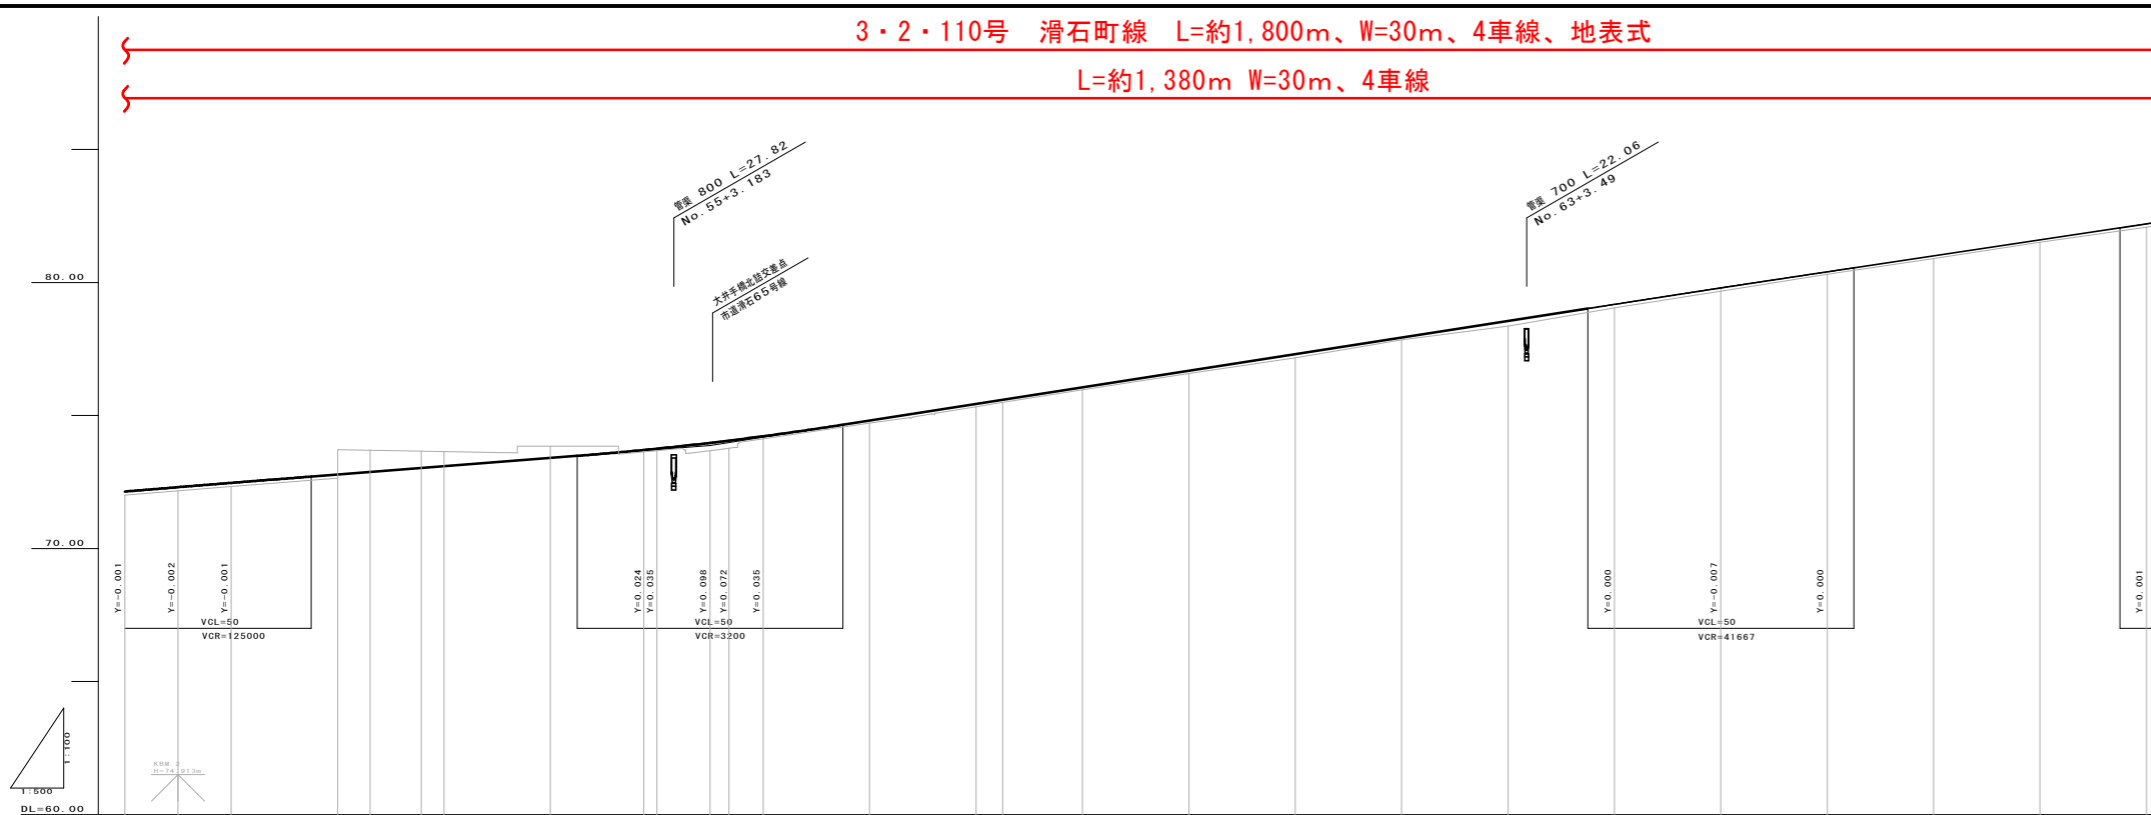

|         |                      |        |                      |        |                      |        |                      |        |
|---------|----------------------|--------|----------------------|--------|----------------------|--------|----------------------|--------|
| 摺付付図片勾配 | -                    |        |                      |        |                      |        |                      |        |
| 拡幅      | -                    |        |                      |        |                      |        |                      |        |

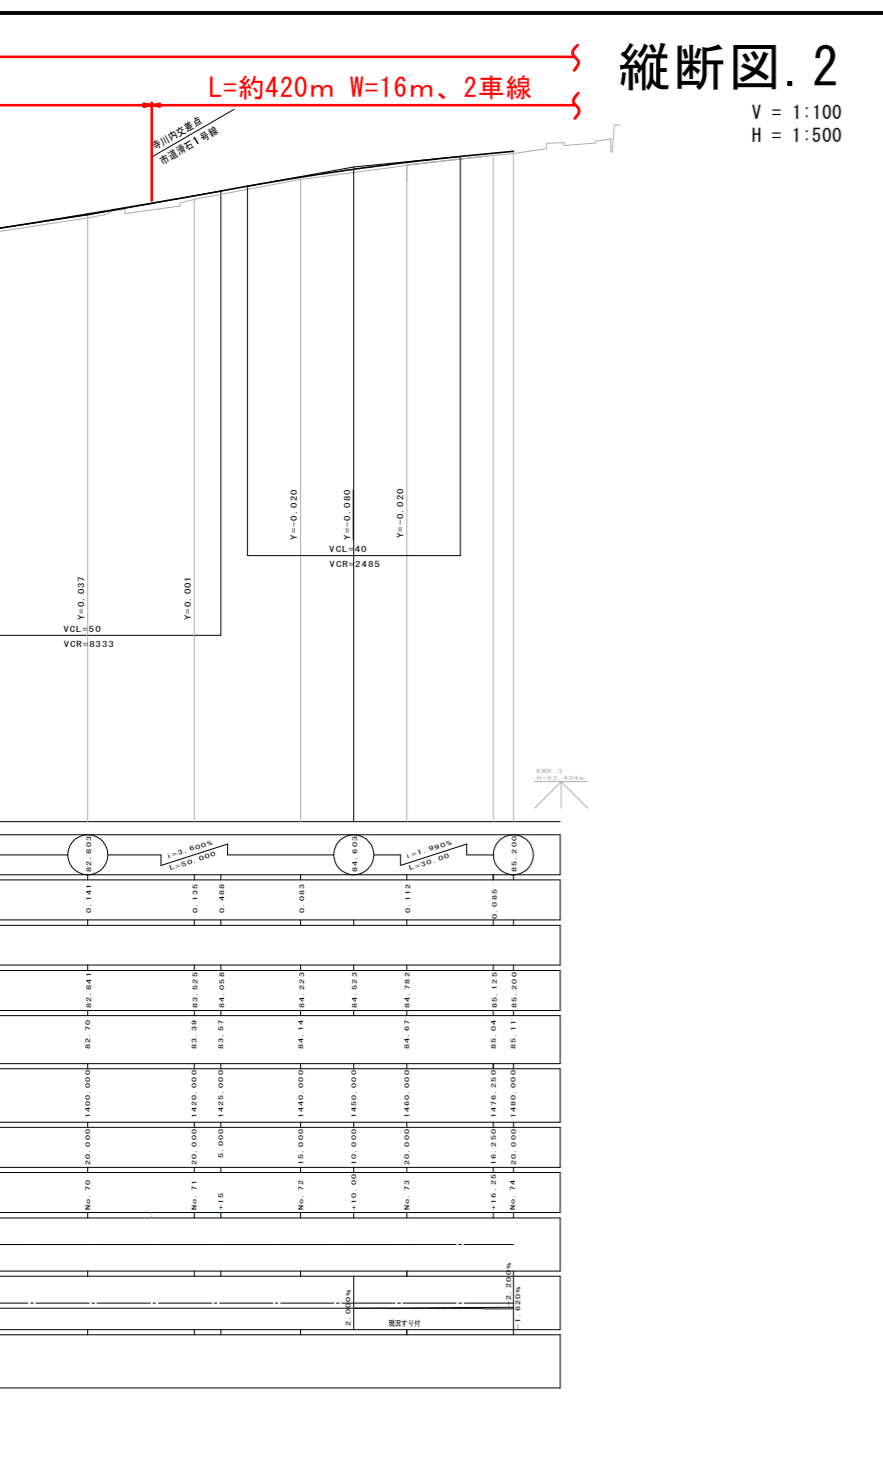

縦断図. 2

V = 1:100  
H = 1:500

L=約420m W=16m、2車線


2-2 (No. 50~No. 73)

|       |              |            |                        |    |
|-------|--------------|------------|------------------------|----|
| 施工年度  | 令和           | 年度         | 第                      | 号  |
| 事業名   | 清石町線 (大神宮工区) |            |                        |    |
| 施行箇所  | 長崎           | 清石2丁目<br>町 | 清石4丁目<br>町             | 地内 |
| 図面種類  | 縦断図. 2       | 縮尺         | V = 1:100<br>H = 1:500 |    |
| 図面番号  | 業の内 第 号      |            |                        |    |
| 長 崎 県 |              |            |                        |    |