
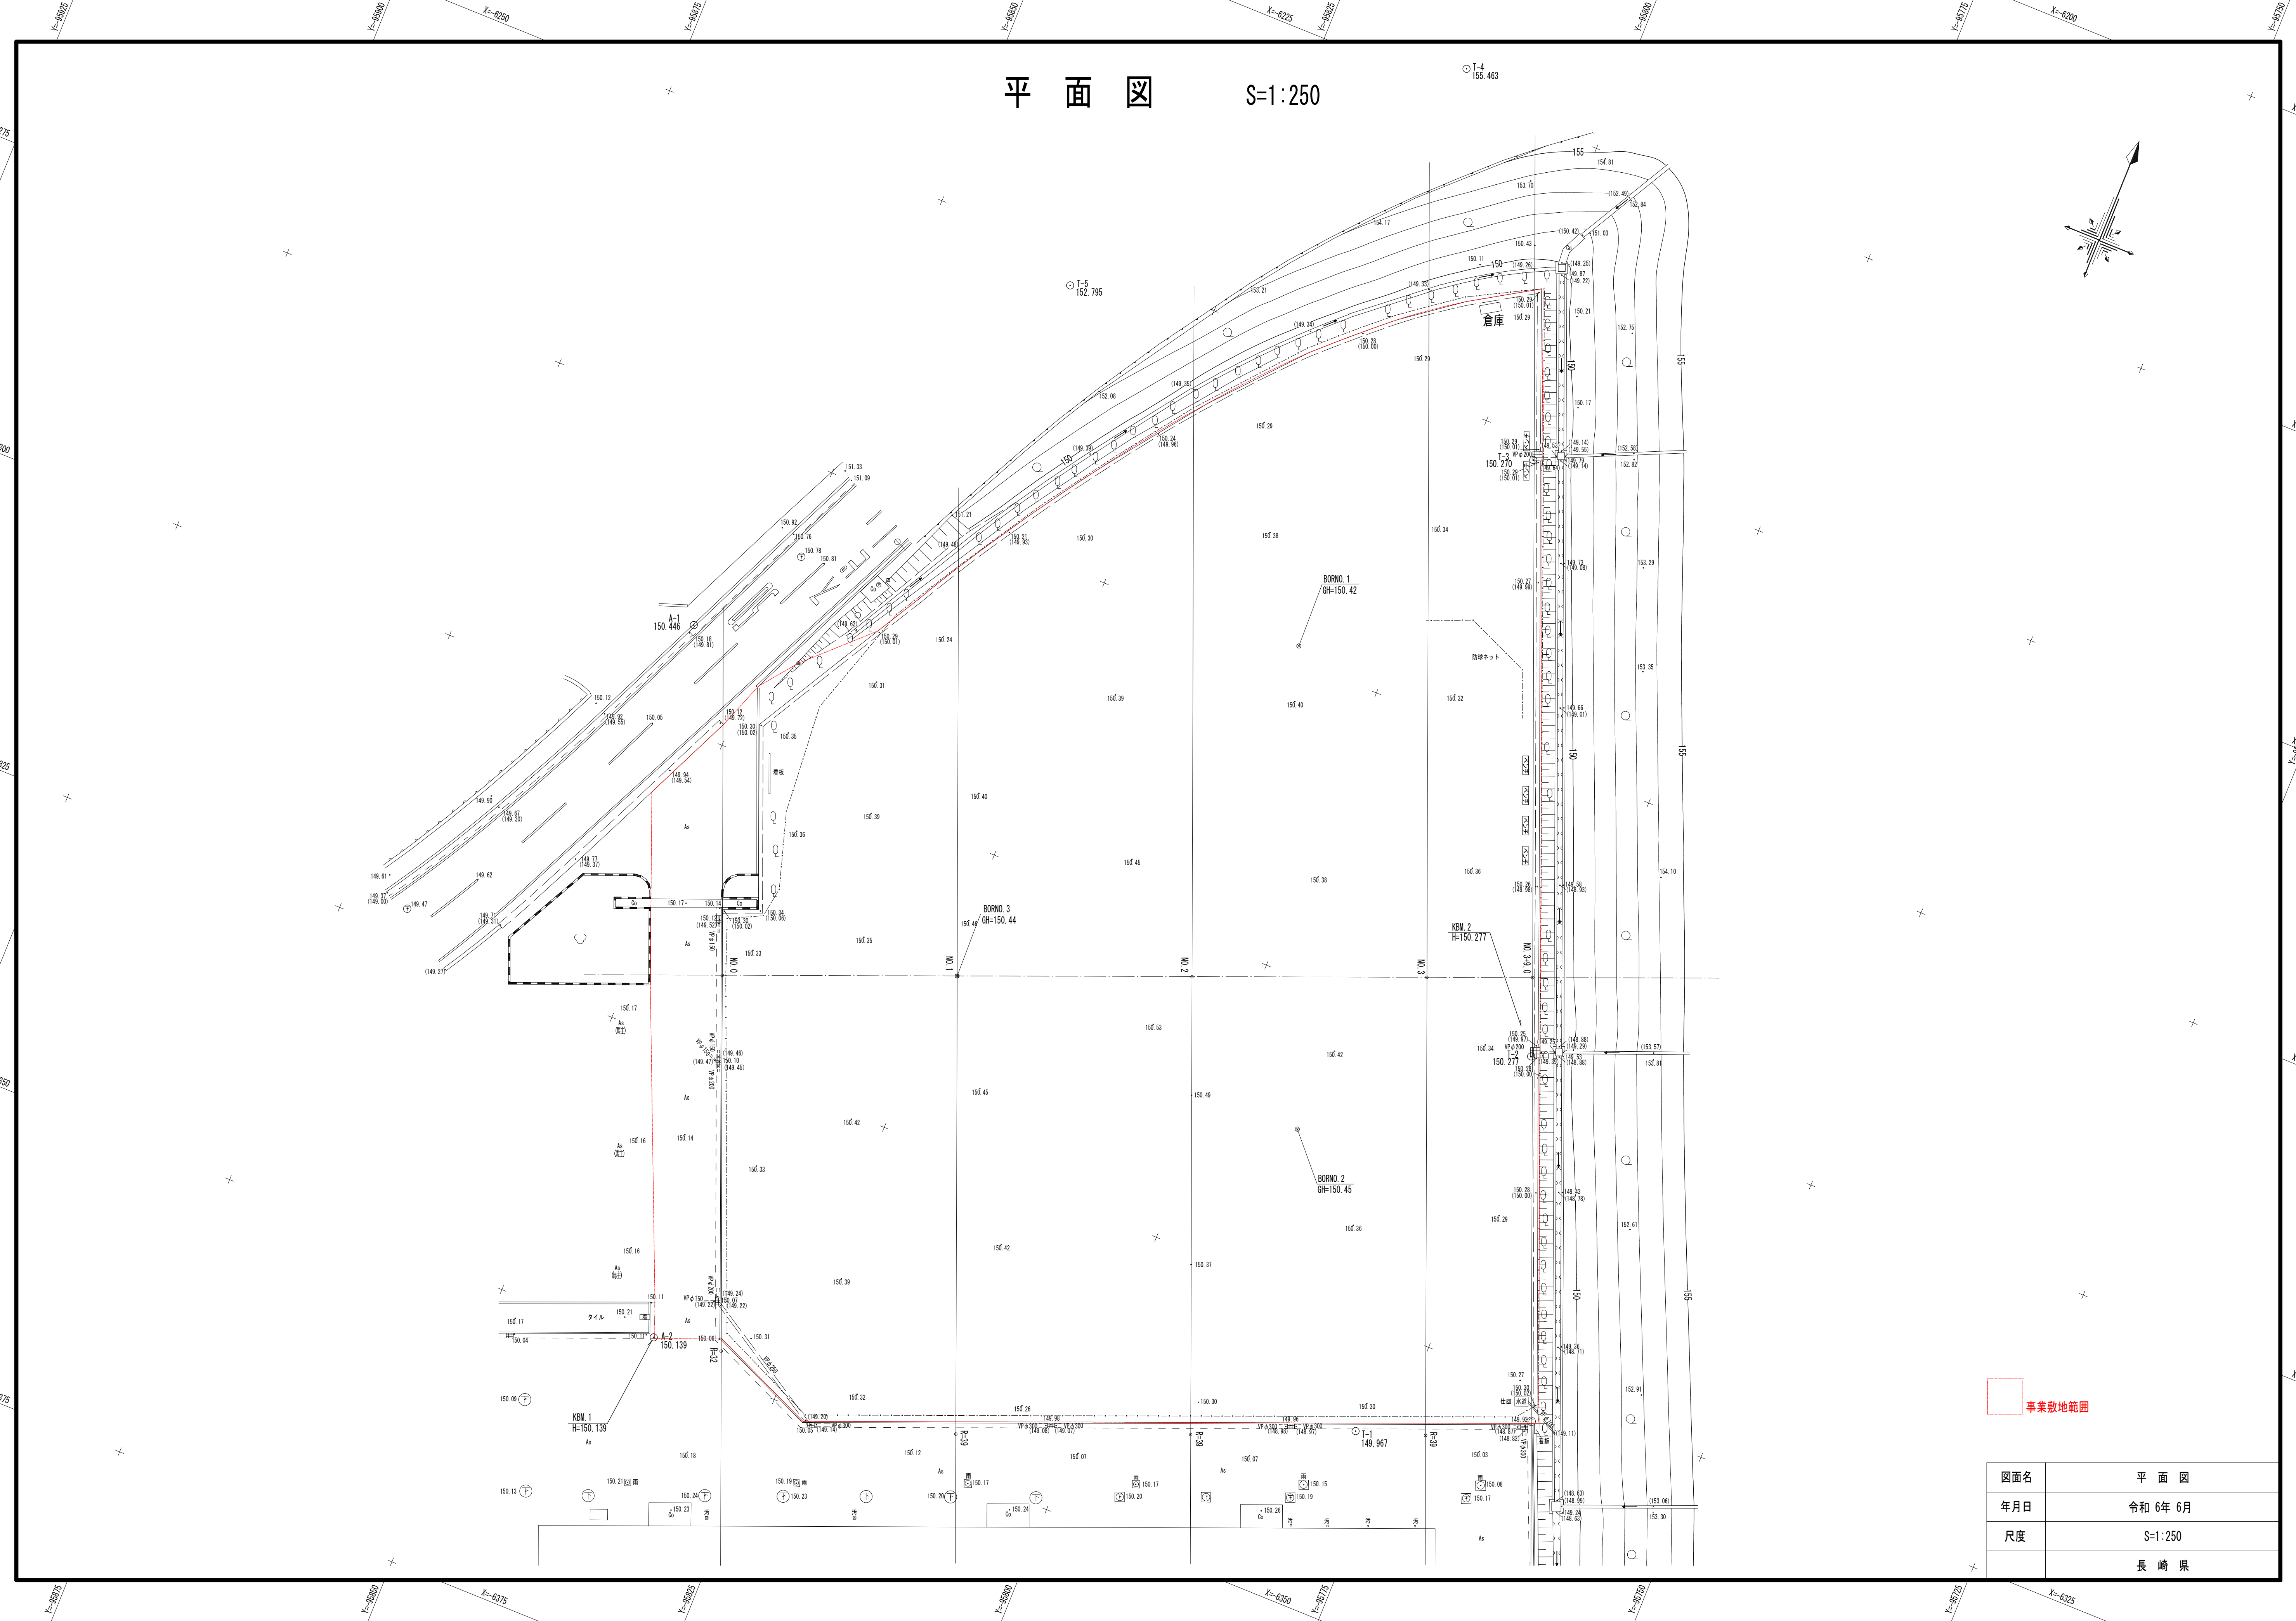


平面図 S=1:250

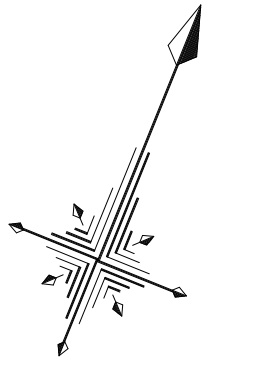

図面名	平面図
年月日	令和 6年 6月
尺度	S=1:250
	長崎県